


IMPIANTO IDRAULICO / PLUMBING SYSTEM

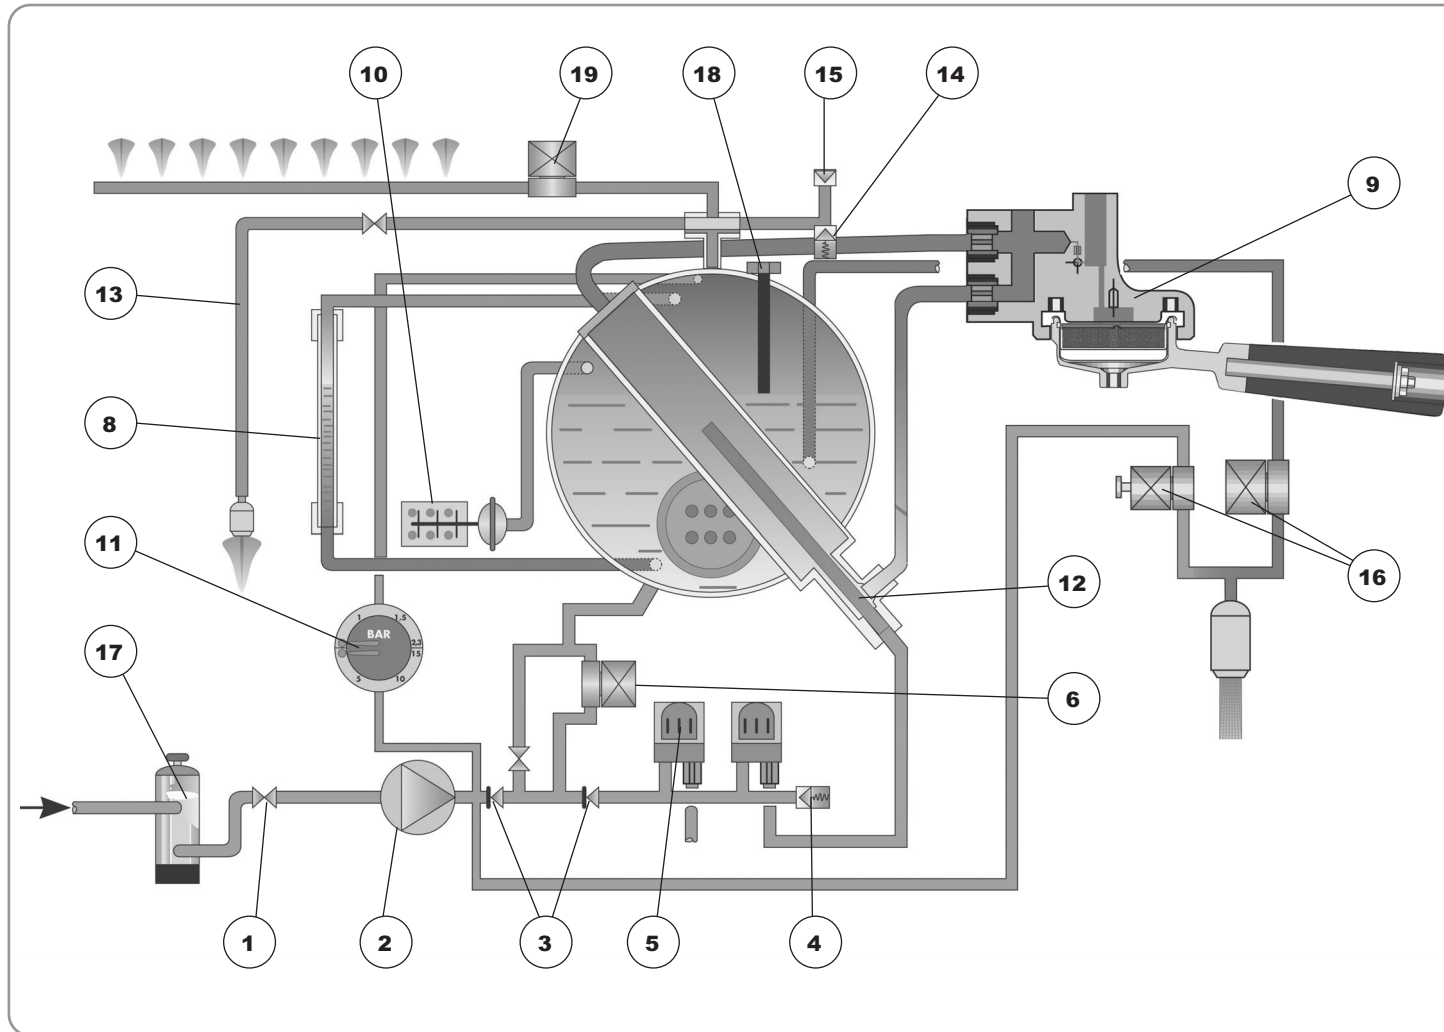

LEGENDA/KEY

- | | | |
|--------------------------------------------------|-------------------------------------------------|-----------------------------------------------------------------|
| 1 Rubinetto ingresso acqua/Water entrance faucet | 7 Rubinetto livello manuale/Manual level faucet | 14 Valvola di sicurezza cald./Heater safety valve |
| 2 Pompa/Pump | 8 Livello acqua/Water level | 15 Valvola antirisucchio/Anti-suction valve |
| 3 Valvola di ritegno/Check valve | 9 Gruppo erogatore/Delivery unit | 16 Economizzatore acqua calda/Hot water economiser |
| 4 Valvola neplas/Neplas valve | 10 Pressostato/Pressostat | 17 Depuratore/Purifier |
| 5 Dosatore volumetrico/Volume doser | 11 Manometro doppia scala/Double scale gauge | 18 Sonda livello/Level probe |
| 6 Elettrovalvola di livello/Solenoid valve level | 12 Scambiatore di calore/Heat exchanger | 19 Scaldatazze a vapore (optional)/Steam cup-warmer (optional). |
| | 13 Vapore/Steam | |